



# NÁVRH A REVITALIZÁCIA SPOLOČNÝCH PRIESTOROV NA PRÁVNICKEJ FAKULTE UK

## ARCHITEKTONICKÉ RIEŠENIE

Keďže sa jedná o revitalizáciu spoločných priestorov fakulty, zásahy budú prevažne v materiálovom riešení. Cieľom je zachovať dôstojnosť a vážnosť vychádzajúcu zo súčasného výrazu budovy, ale citlivo ju doplniť o prvky, ktoré spríjemnia prostredie pre študentov. Zámerom bude tiež doplniť chýbajúce technické vybavenie, aby odpovedalo potrebám užívateľov.

## PREVÁDZKOVO-DISPOZIČNÉ RIEŠENIE


Hlavný vstup do budovy je tvorený reprezentatívnou vstupnou halou, kde sa nachádza šatňa s obsluhou, ktorá bude v návrhu zachovaná. Z haly vedie schodisko do hlavnej chodby s výťahmi, ktoré je doplnené o nechtívno vsadenú bezbariérovú rampu, či materiálavo, tak aj celkový tvarom. Cieľom v návrhu je schodisko nahradiť novým a pridať k nemu dve, zrkadlivo postavené rampy.

Stávajúce chodby sú pomerne tmavé, preto je cieľom navrhnutie efektnejšieho osvetlenia. V 1. NP sa pri výťahoch nachádzajú dve vyrovnávacie schodiská, pričom jedno z nich je doplnené o rampu podobne ako vo vstupnej hale. Aby sa predišlo zbytočnému prekonávaniu viacerých úrovní v jednom podlaží, bude celé prvé podlažie „zarovnané“ s výškovou úrovňou stávajúcej literárnej kaviarne a výškový rozdiel bude prekonaný pomocou nového schodiska vo vstupnej hale.


V centre budovy sa nachádza dvorana zastrážená svetlíkom, čo umožňuje prístup dostatku prirodzeného svetla do vnútra budovy. Dvorana ostane tvarovo zachovaná, zmena prebehne len vo zvýšení úrovne podlahy, výmenu podlahovej krytiny a odstránení rohových vyvýšených „pódíí“ a tiež podstavcov nachádzajúcich sa po stranách oboch nástupných ramien schodísk. Touto zmenou vznikne väčší priestor, ktorý môže byť využitý a doplnenie chýbajúceho posedenia pre študentov.

Umiestnenie literárnej kaviarne v budove ostáva nezmenené, uskutoční sa tu ale niekoľko úprav. Smerom do dvora je navrhnutá malá prístavba, ktorá umožní navýšenie kapacity kaviarne. Zmení sa umiestnenie predajného pultu a priestor sa doplní o rôzne typy sedenia. Budú to 2 boxy pre skupinky, individuálne sedenie, dvoj-, troj- a štvormiestne stoly a v prístavbe prídutnú gauča a kreslá pre pohodlnejšie sedenie ako relaxačná zóna.


Na chodbách vo vyšších podlažiach prebehnú zmeny v osvetlení a v podlahovej krytine. Sedáčky/miesta na sedenie prídutnú tam, kde je na nich priestor a nenarušovali koridor chodby.

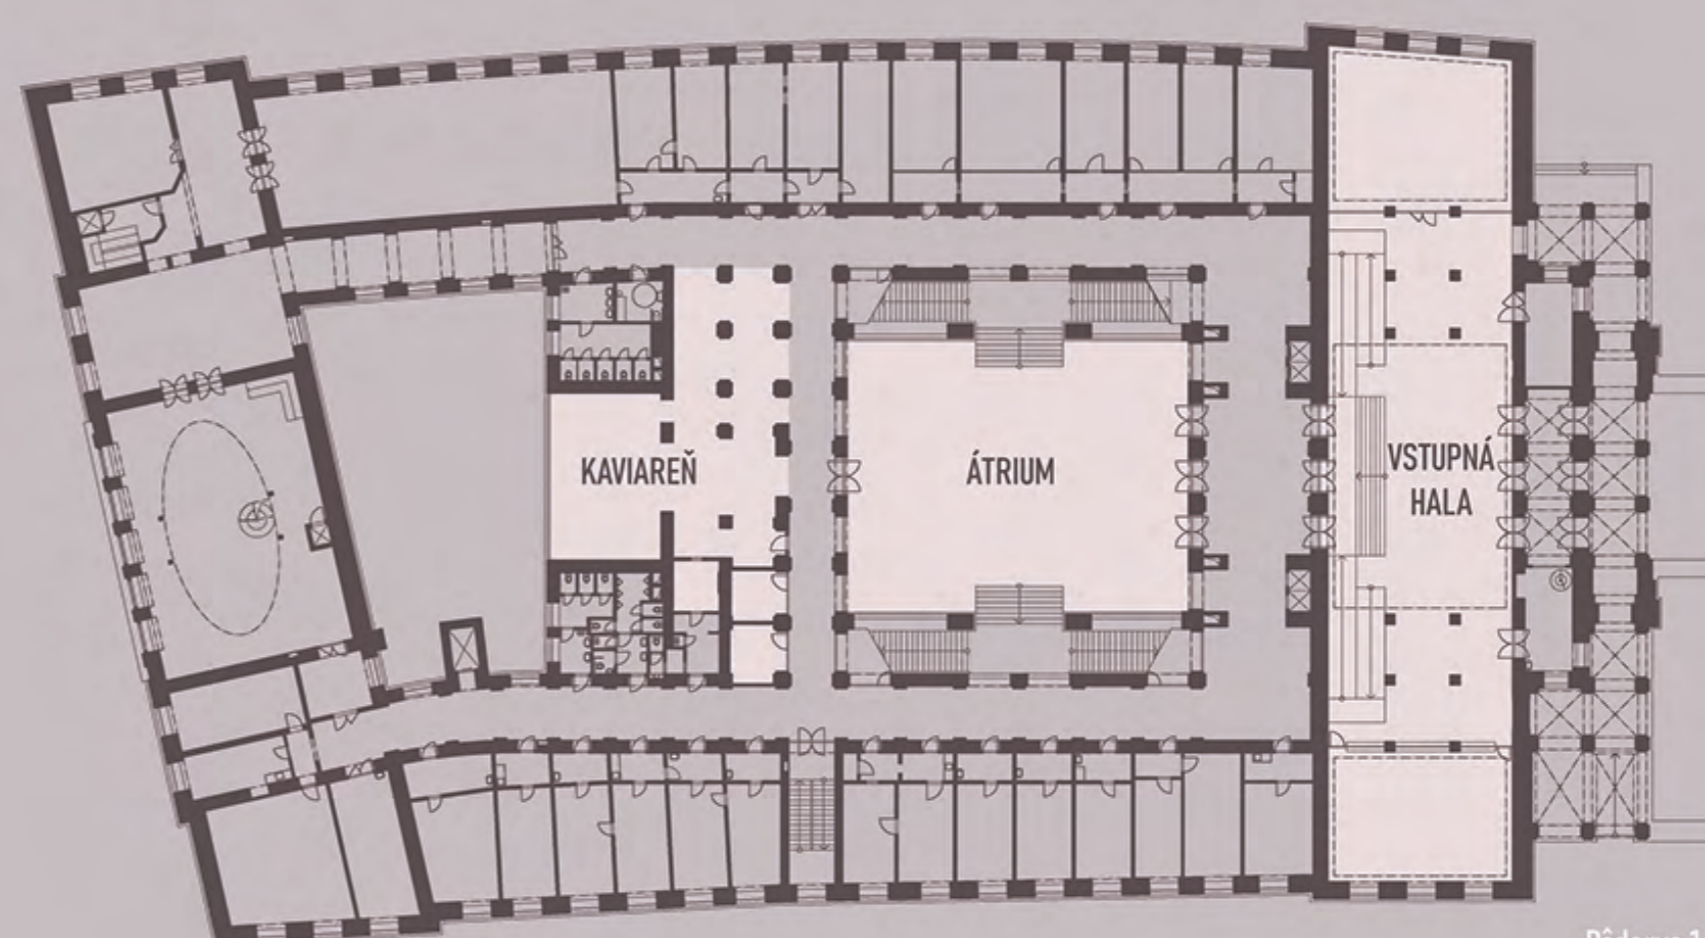

Pôdorys 1NP

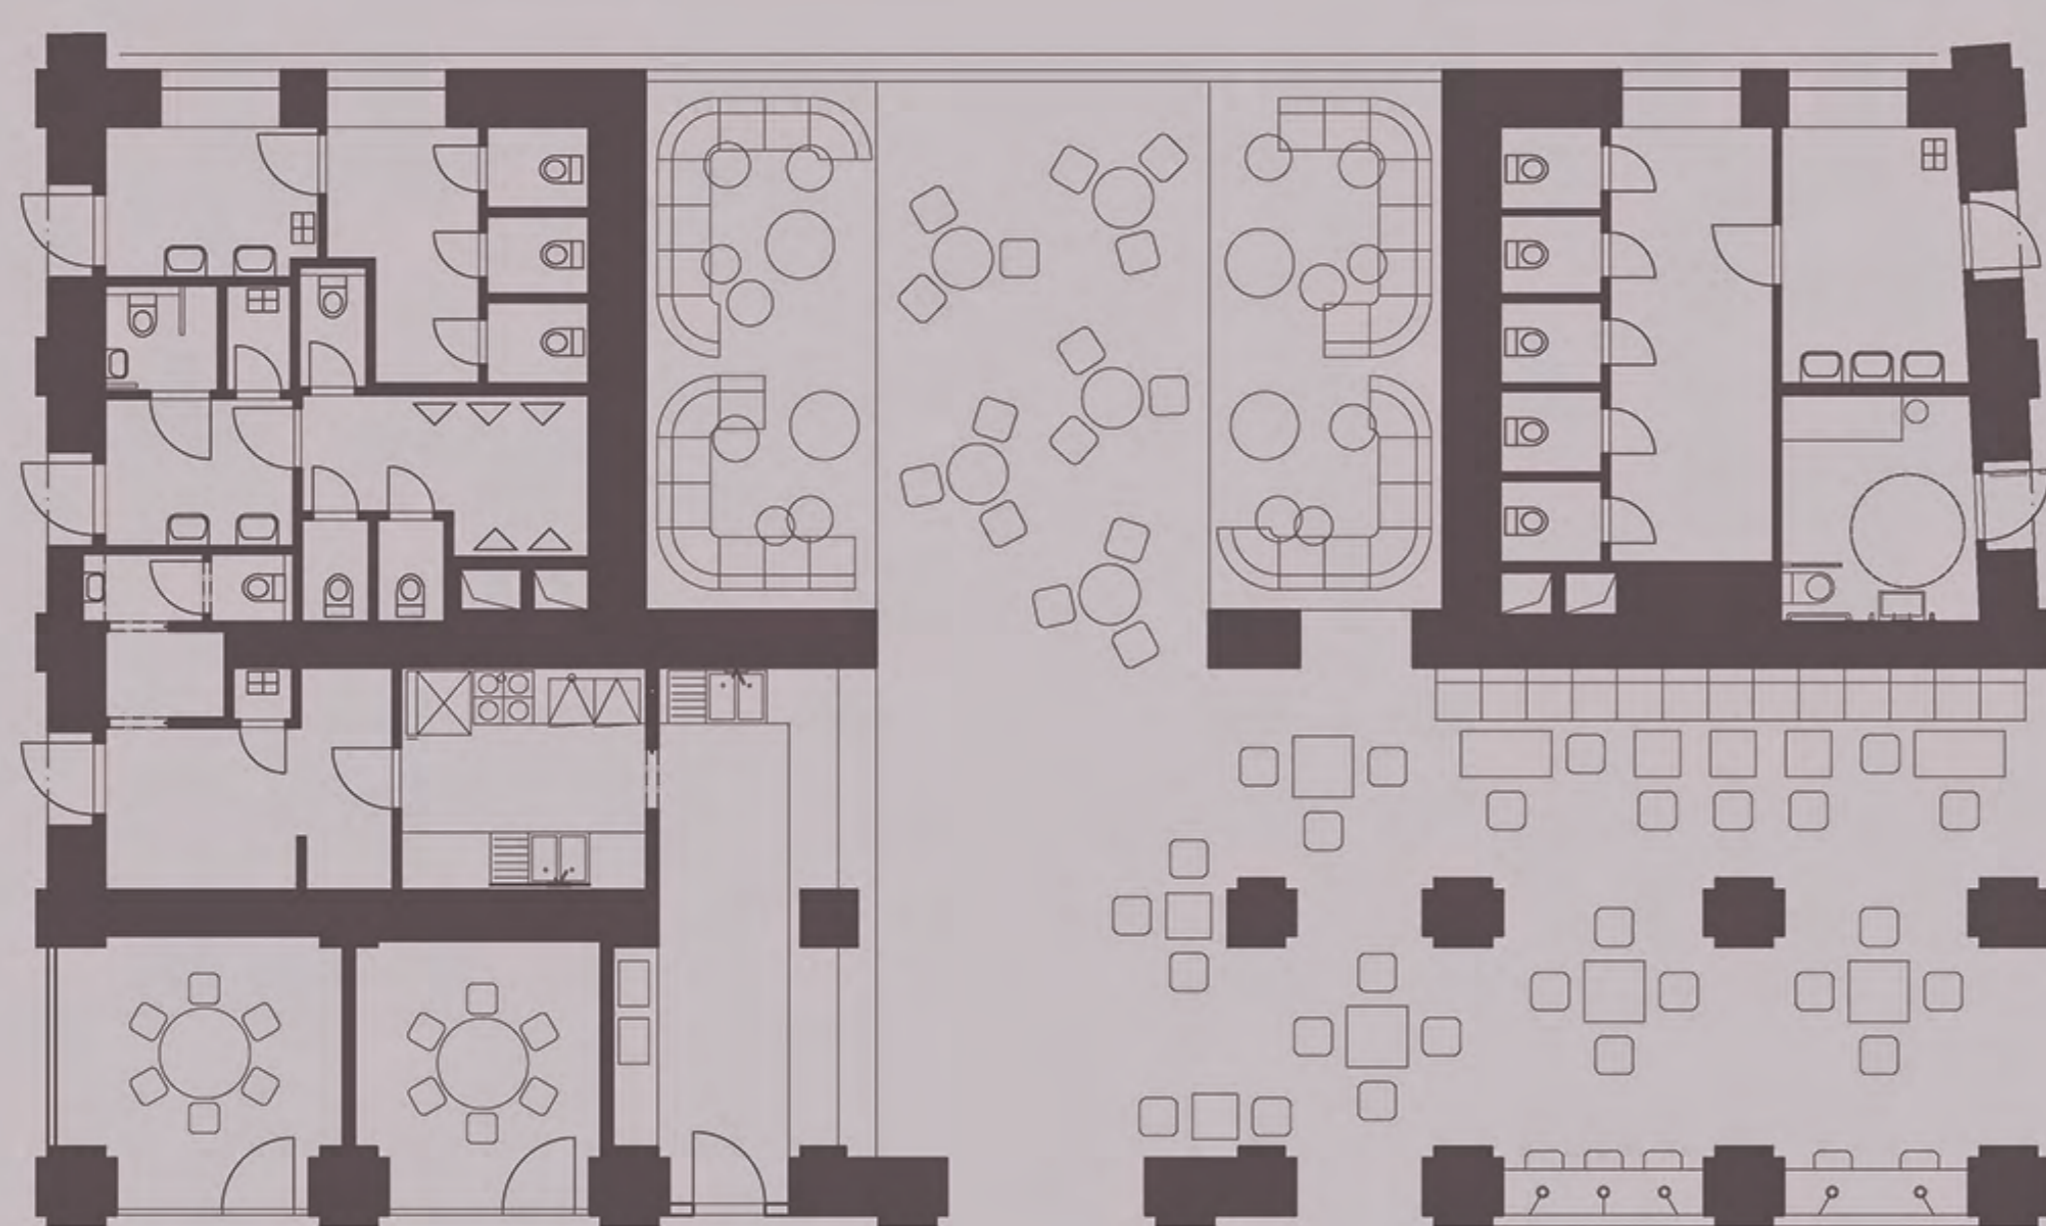

KAVIAREŇ  
M 1:100 0 1 2 5m

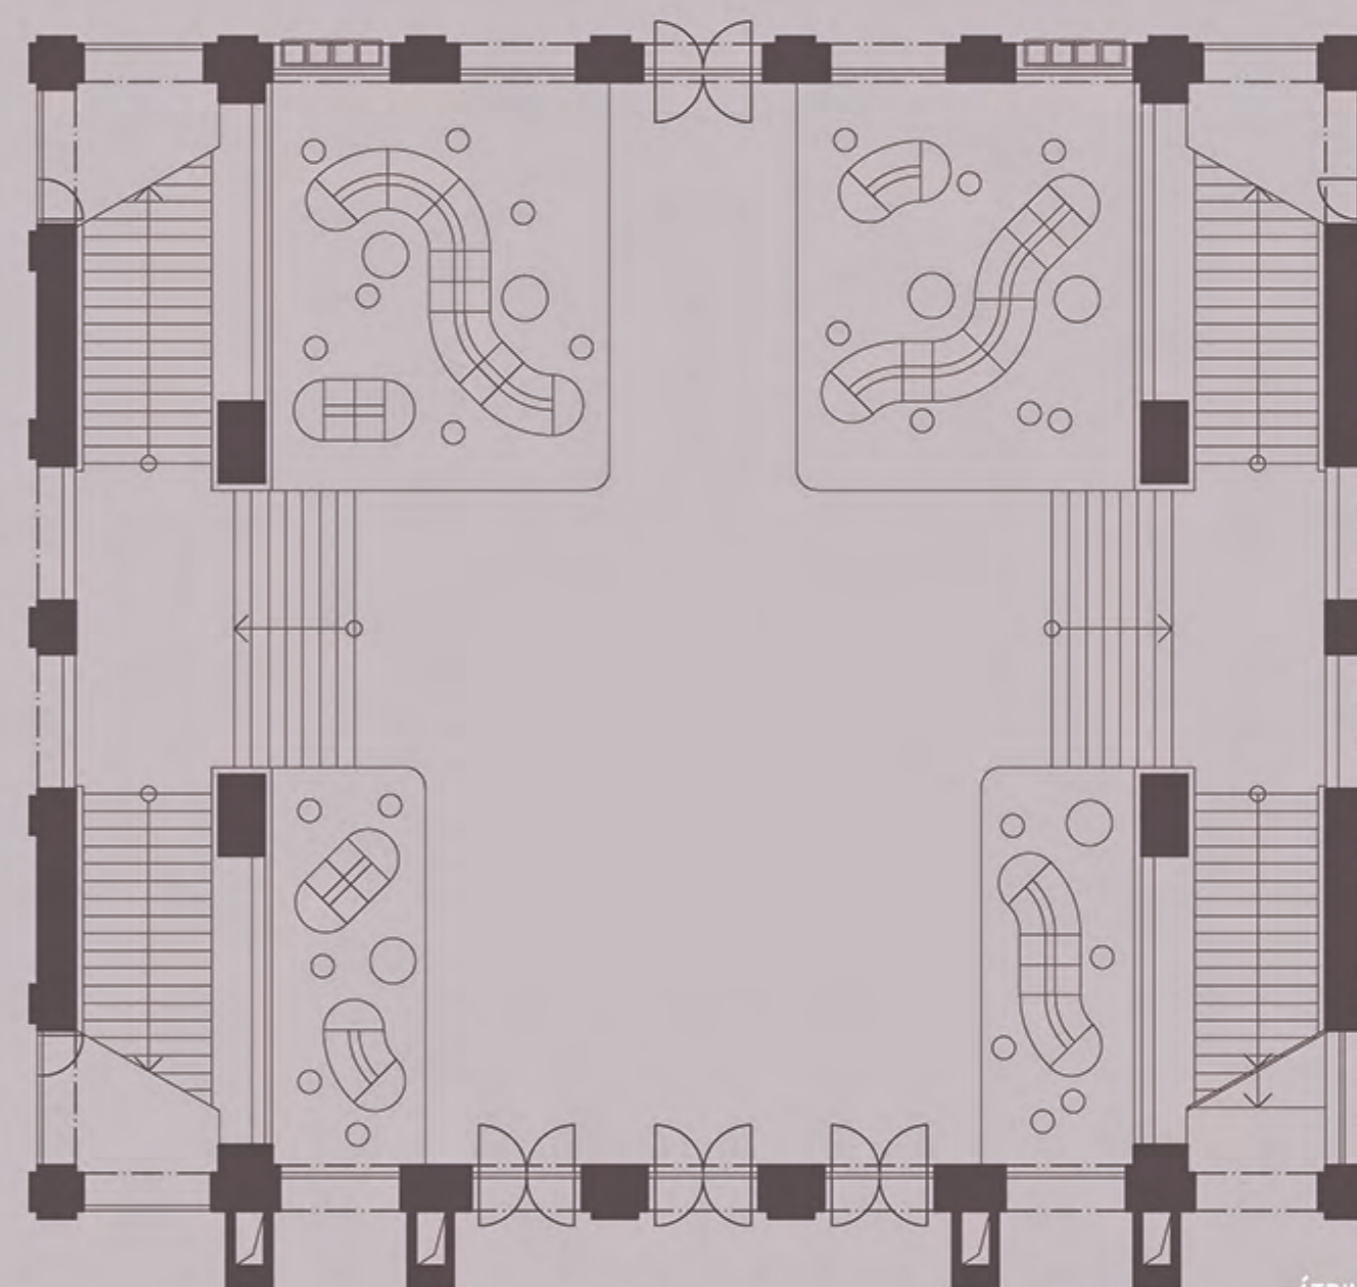

ÁTRIUM  
M 1:150 0 1 2 5m



CHODBA, SKUPINOVÉ BOXY



VSTUPNÁ HALA



KAVIAREŇ