


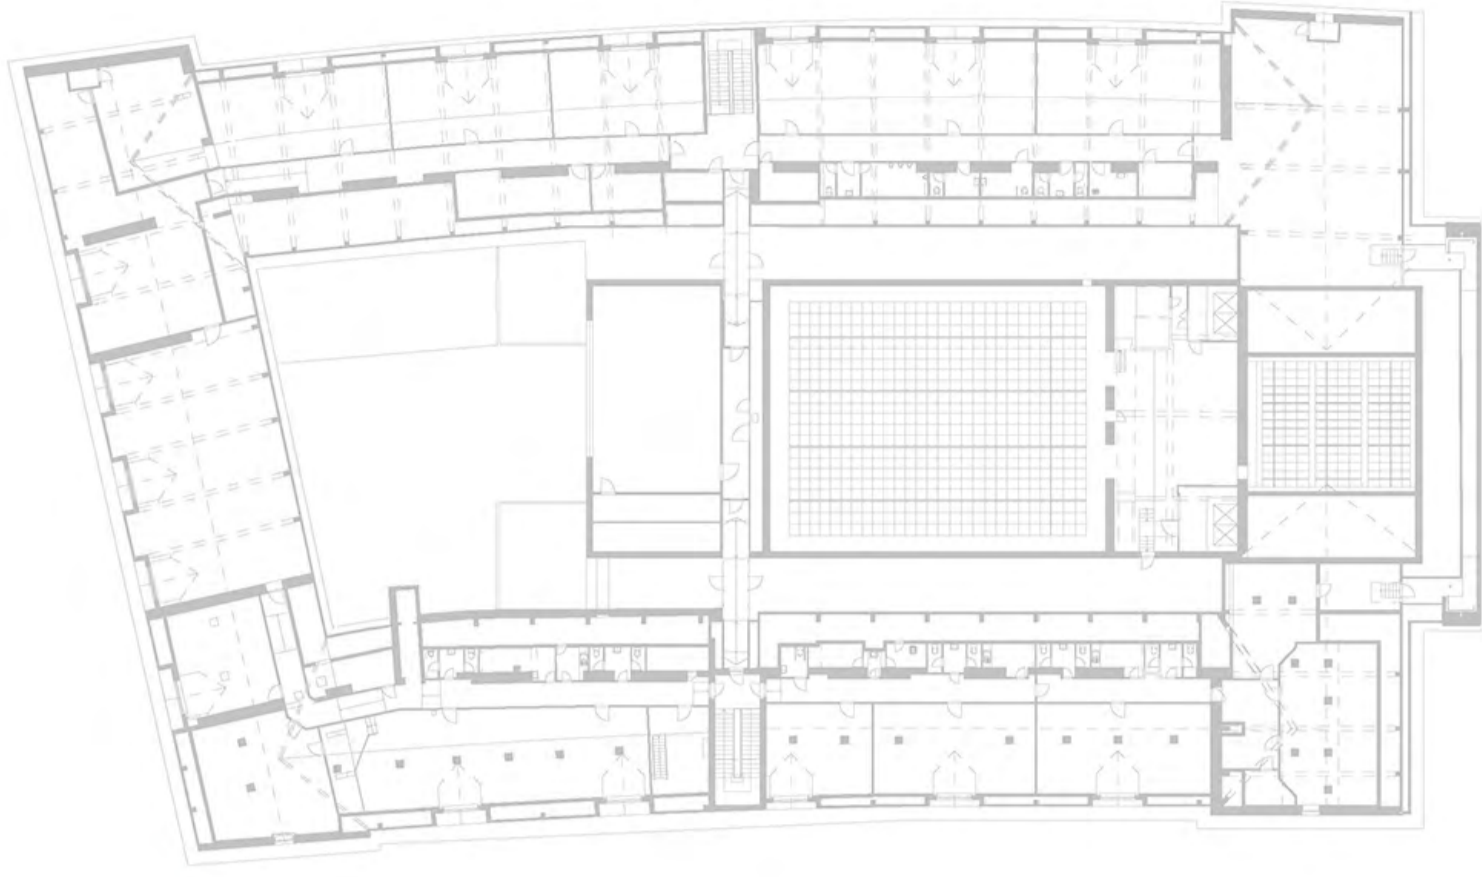

PŮDORYS 5NP



VIZUALIZACE VESTIBULU



PŮDORYS 4NP



SCHEMA ATRIA S ROZŠÍŘENÍM KAVÁRNY



VIZUALIZACE ATRIA S ROZŠÍŘENÍM KAVÁRNY



PŮDORYS 3NP




SCHEMA ATRIA S VÝSTAVNÍM MOLEM



VIZUALIZACE ATRIA S VÝSTAVNÍM MOLEM



PŮDORYS 2NP

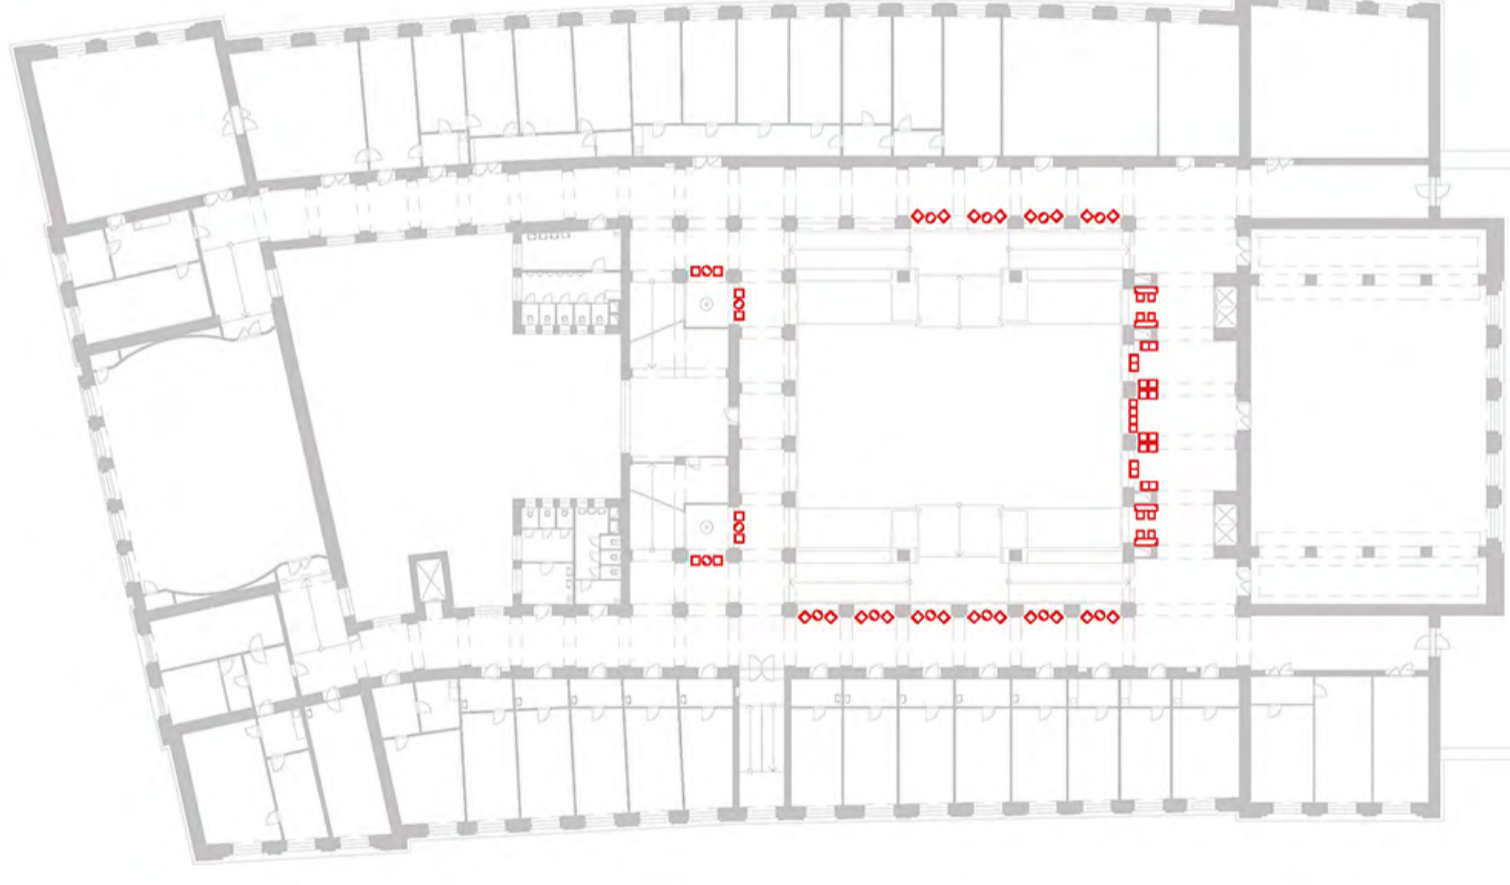


SCHEMA OCHOZU S VARIANTAMI SEZENÍ




VIZUALIZACE OCHOZU S VARIANTAMI SEZENÍ



PŮDORYS 1NP

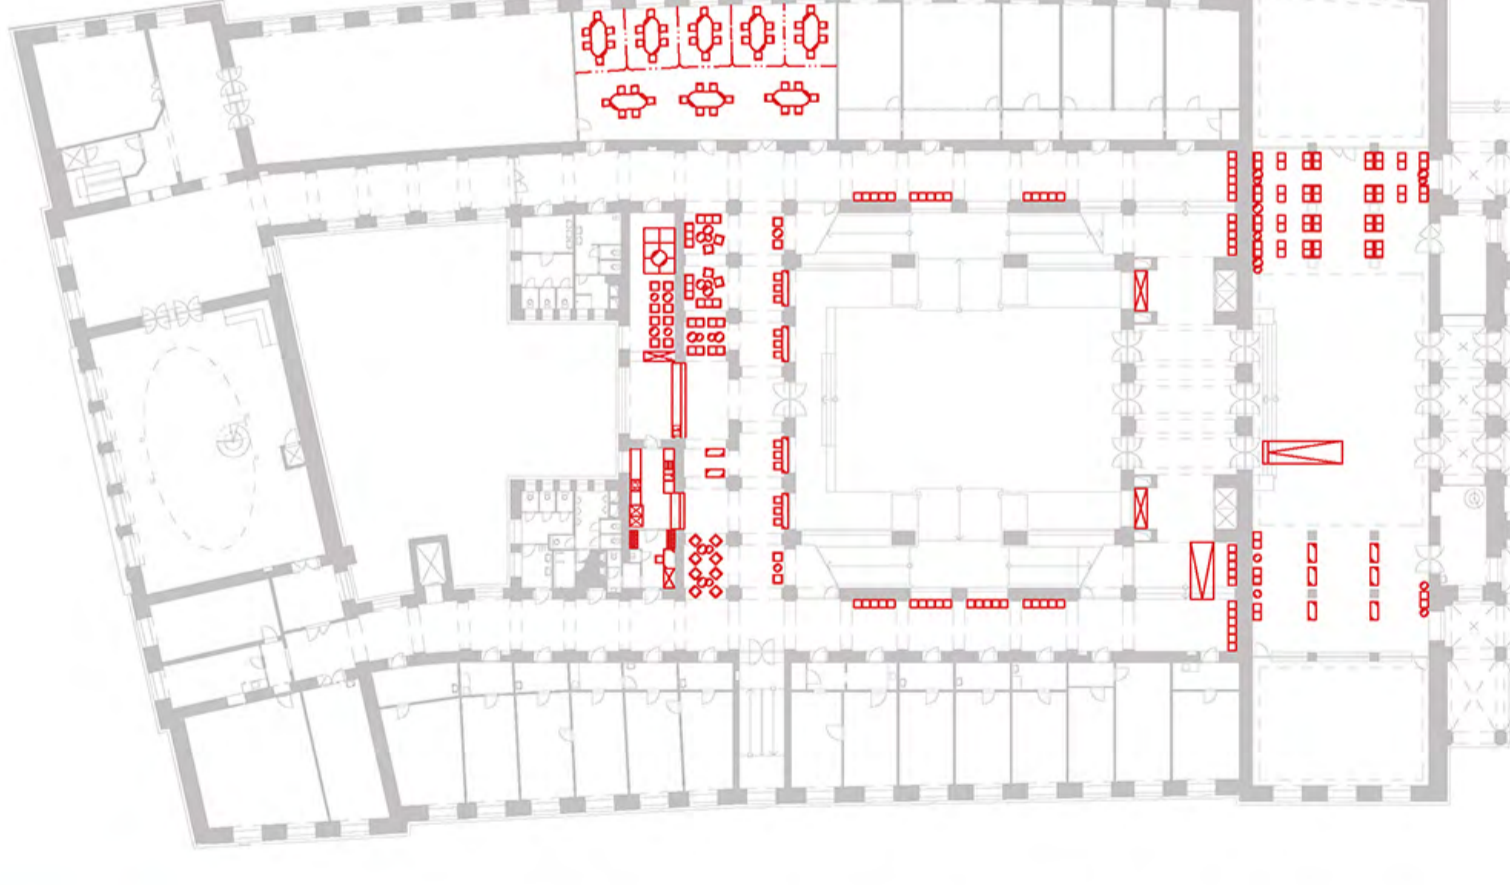

SCHEMA KAVÁRNY

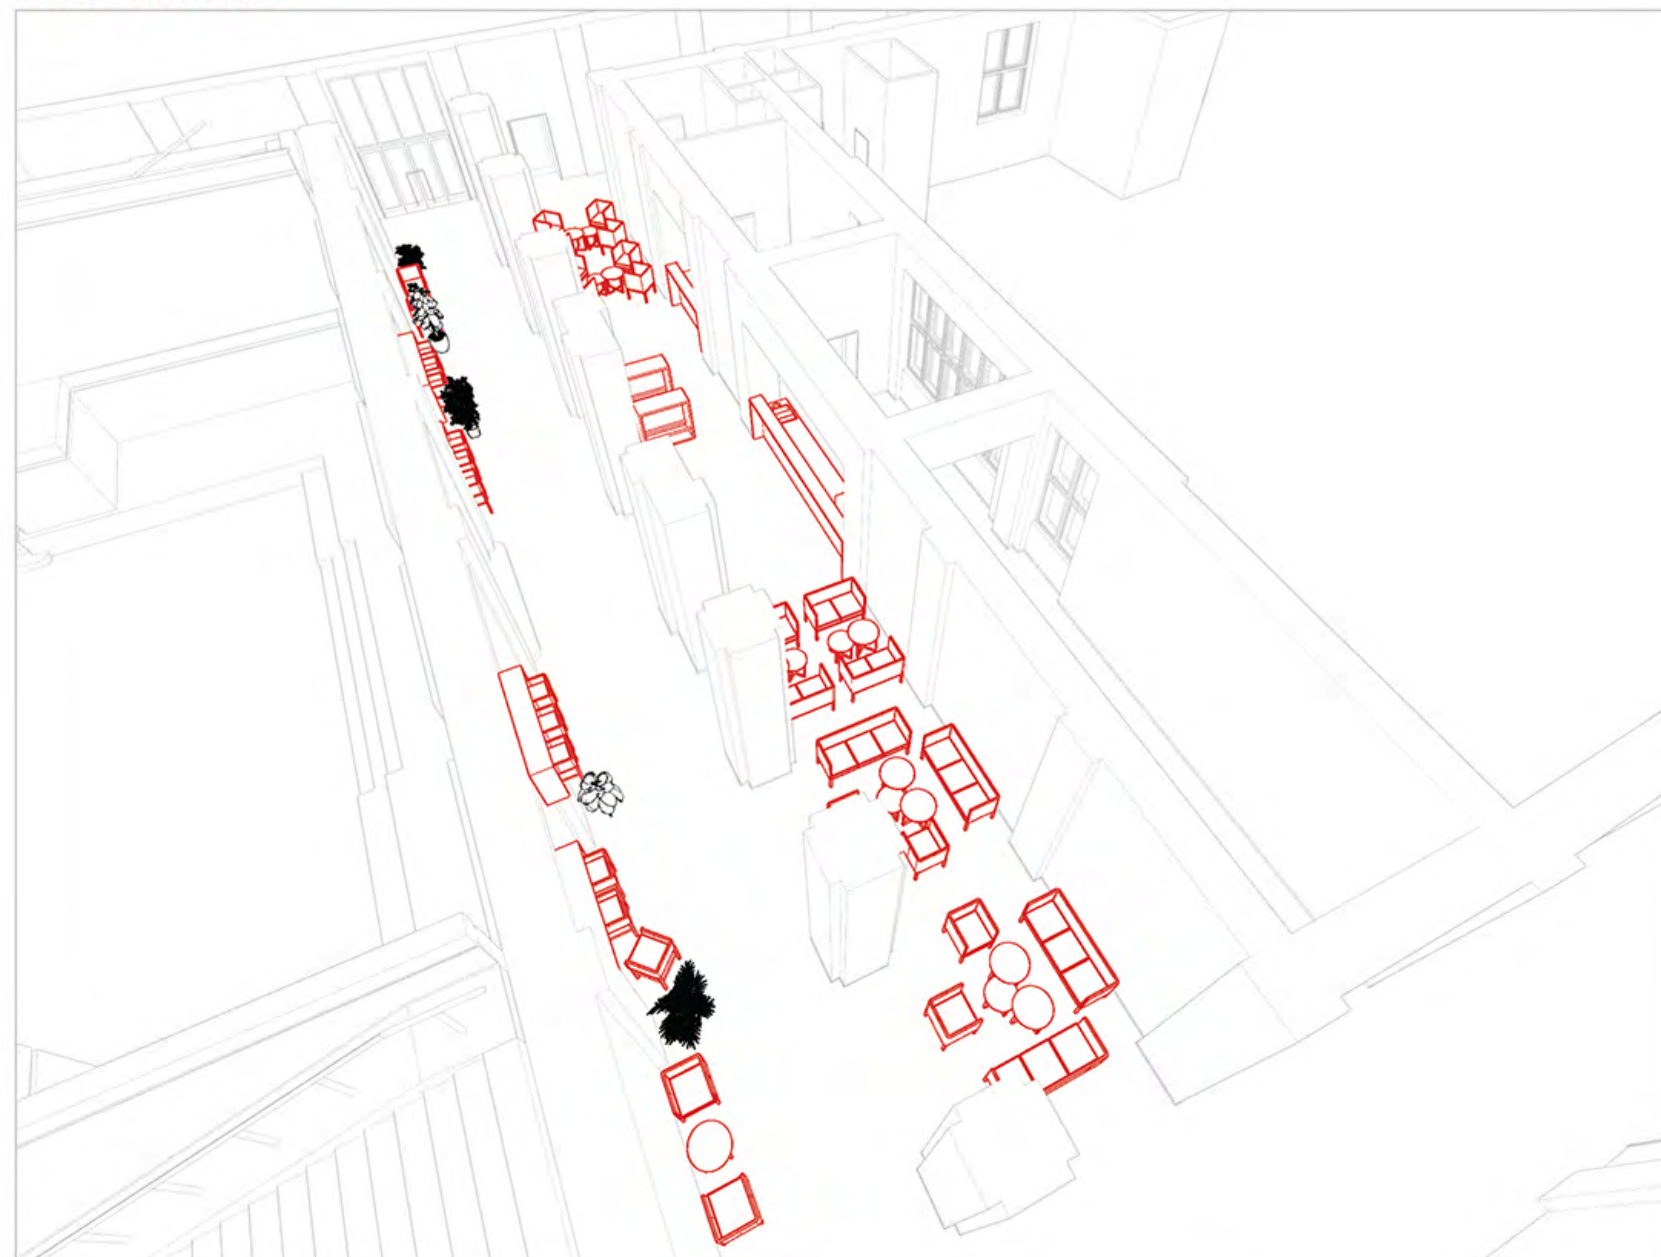

VIZUALIZACE KAVÁRNY



PŮDORYS 1PP



5 10 15 20 m

Autor: Martin Vican
Vedoucí práce: prof. Ing. arch. Jiljí Šindlar CSC.
Konzultant: Ing. Rubínová Olga Ph.D.

Ateliér: BGA032 Interiér a architektonický prostor
Téma práce: Úpravy interiérů a společenských prostor Právnické fakulty Univerzity Karlovy
Ročník/semestr/rok: 3. / zimní / 2022/23

FAKULTA
STAVEBNÍ
Ústav architektury

Hodnocení